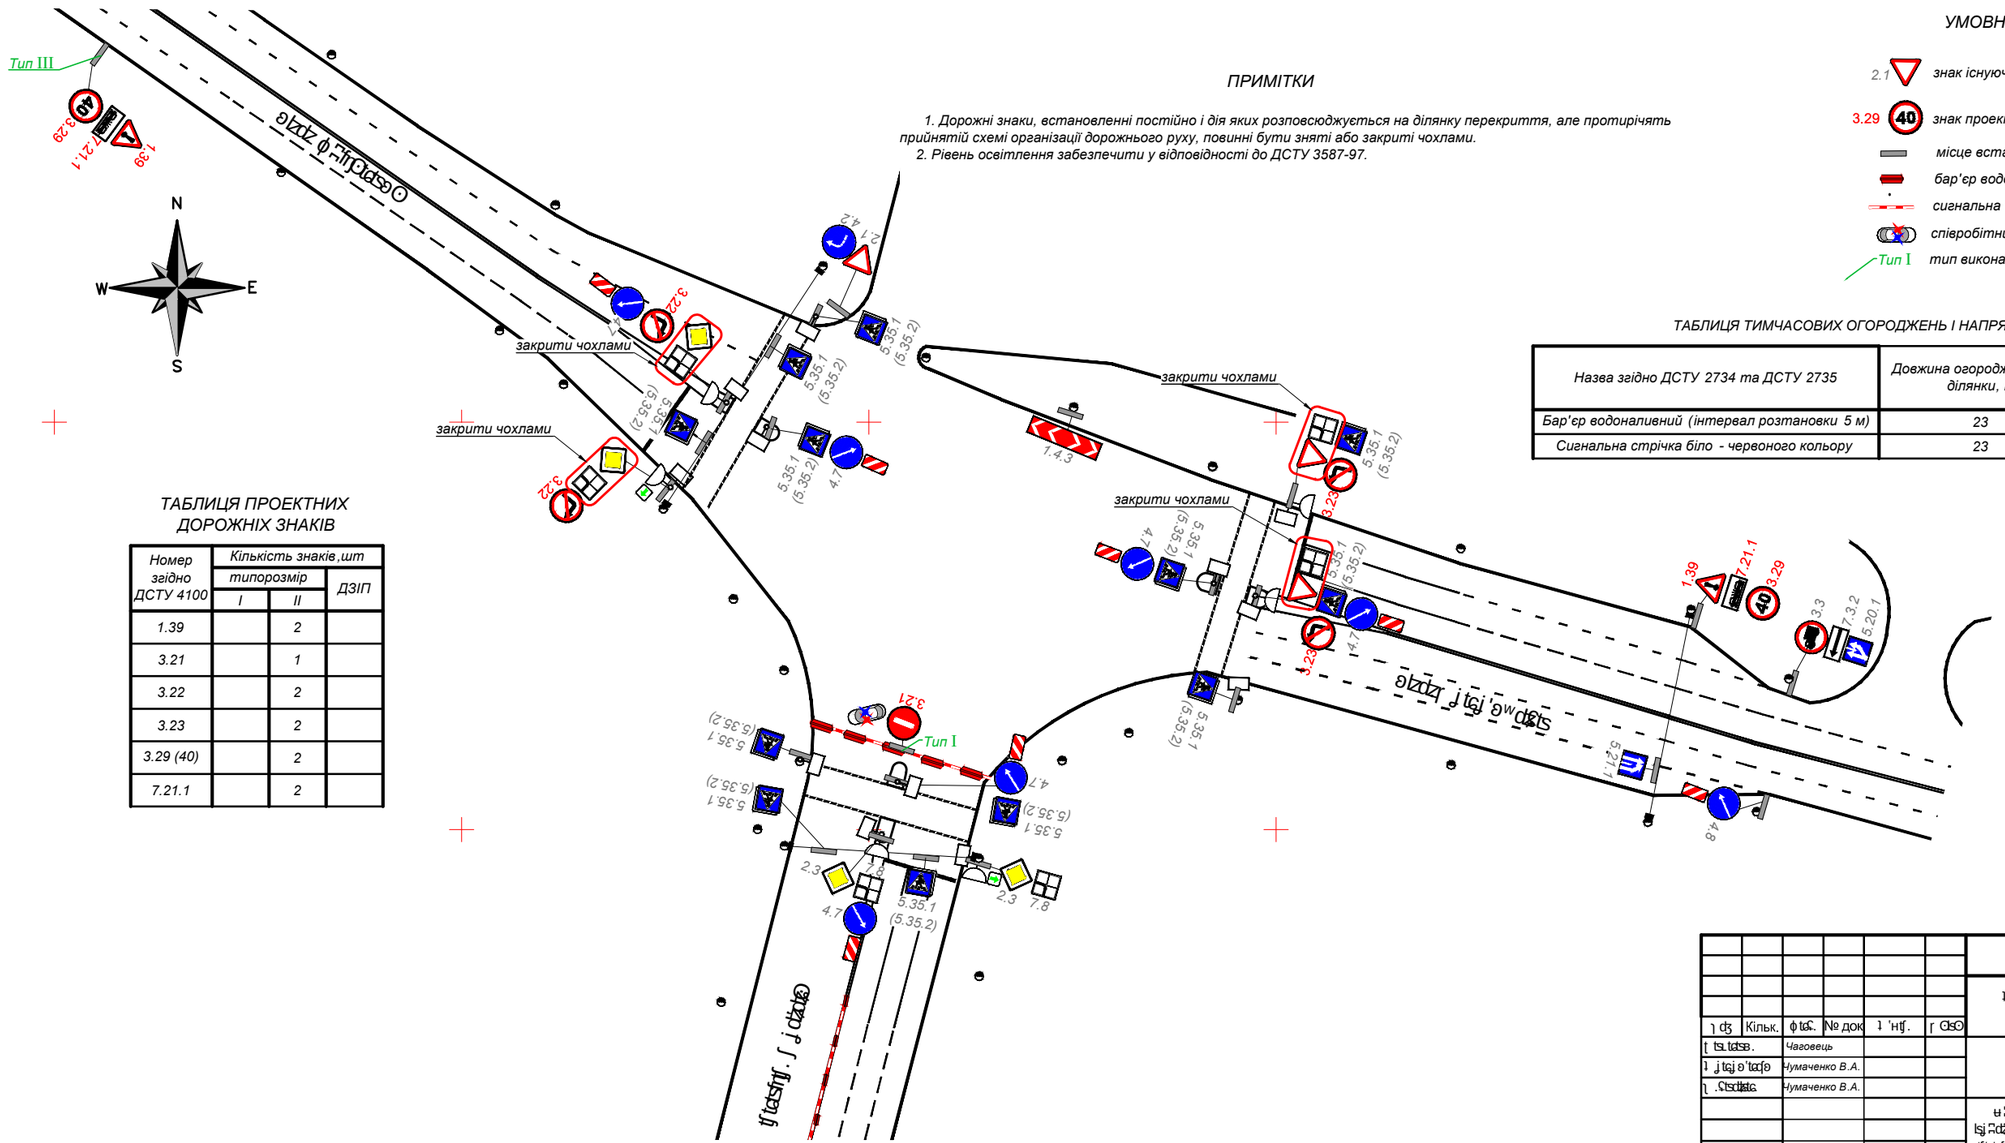

ПРИМІТКИ

1. Дорожні знаки, встановленні постійно і дія яких розповсюджується на ділянку перекриття, але протирічять прийнятій схемі організації дорожнього руху, повинні бути зняті або закриті чохлами.
2. Рівень освітлення забезпечити у відповідності до ДСТУ 3587-97.

УМОВНІ ПОЗНАЧЕННЯ

- 2.1 — знак існуючий
- 3.29 (40) — знак проектний тимчасовий за ДСТУ 4100-2002
- місце встановлення дорожнього знаку
- бар'єр водоналивний
- сигнальна стрічка біло - червоного кольору
- співробітники ДАІ
- Тип I — тип виконання переносної опори для кріплення дорожніх знаків

ТАБЛИЦЯ ТИМЧАСОВИХ ОГОРОДЖЕНЬ І НАПРЯМНИХ ПРИСТРОЇВ

Назва згідно ДСТУ 2734 та ДСТУ 2735	Довжина огороджувальної ділянки, м	Кількість напрямних пристроїв, шт.
Бар'єр водоналивний (інтервал розстановки 5 м)	23	5
Сигнальна стрічка біло - червоного кольору	23	-

ТАБЛИЦЯ ПРОЕКТНИХ ДОРОЖНІХ ЗНАКІВ

Номер згідно ДСТУ 4100	Кількість знаків, шт		
	типорозмір		ДЗІП
	I	II	
1.39		2	
3.21		1	
3.22		2	
3.23		2	
3.29 (40)		2	
7.21.1		2	

Кільк.	Арк.	№ док.	Підп.	Дата		03/19/03/2014 - ОДР
Чаговець					Організація дорожнього руху	Стадія: Р; Аркуш: 8; Аркушів: —
Чумаченко В.А.						
Чумаченко В.А.						
Чумаченко В.А.					Схема організації дорожнього руху на ділянці перекриття - Об'їзна дорога с. Гатне	Масштаб 1:500