


УМОВНІ ПОЗНАЧЕННЯ

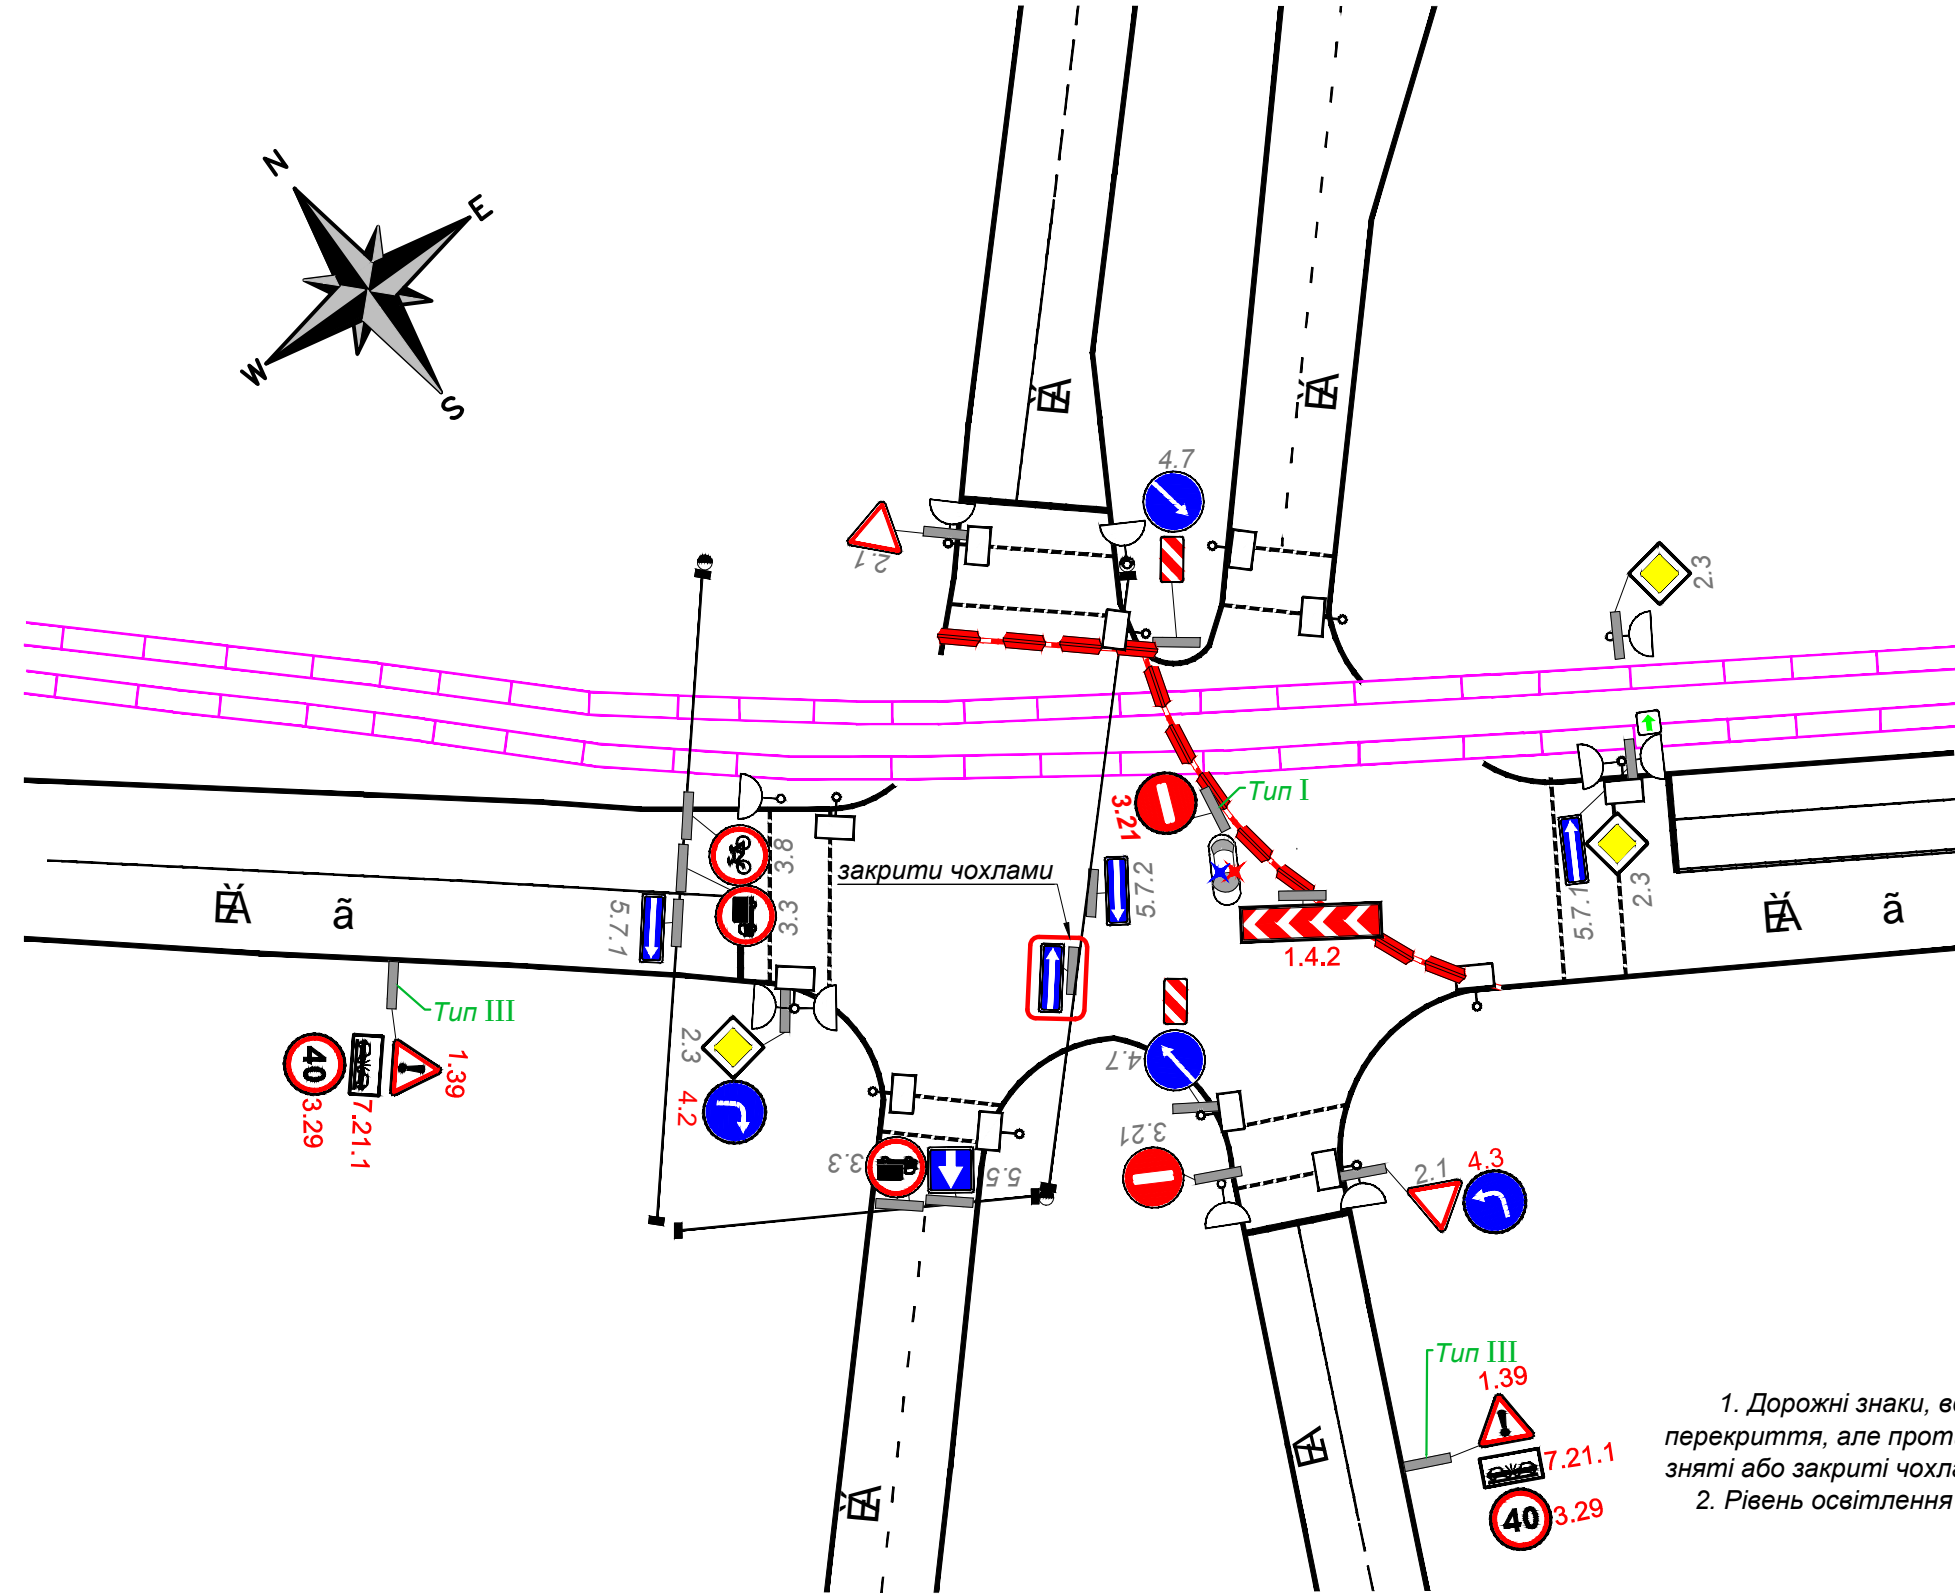

- 2.1 знак існуючий
- 3.29 знак проектний тимчасовий за ДСТУ 4100-2002
- місце встановлення дорожнього знаку
- бар'єр водоналивний
- сигнальна стрічка біло - червоного кольору
- співробітники ДАІ
- Тип III тип виконання переносної опори для кріплення дорожніх знаків

ТАБЛИЦЯ ПРОЕКТНИХ ДОРОЖНІХ ЗНАКІВ

Номер згідно ДСТУ 4100	Кількість знаків, шт		ДЗІП
	I	II	
1.4.2		1	
1.39		2	
3.21		1	
3.29 (40)		2	
4.2		1	
4.3		1	
7.21.1		2	

ПРИМІТКИ

- Дорожні знаки, встановленні постійно і дія яких розповсюджується на ділянку перекриття, але протирічять прийнятій схемі організації дорожнього руху, повинні бути зняті або закриті чохлами.
- Рівень освітлення забезпечити у відповідності до ДСТУ 3587-97.

ТАБЛИЦЯ ТИМЧАСОВИХ ОГОРОДЖЕНЬ І НАПРЯМНИХ ПРИСТРОЇВ

Назва згідно ДСТУ 2734 та ДСТУ 2735	Довжина огорожувальної ділянки, м	Кількість напрямних пристроїв, шт.
Бар'єр водоналивний (інтервал розтановки 3 м)	45	12
Сигнальна стрічка біло - червоного кольору	45	-