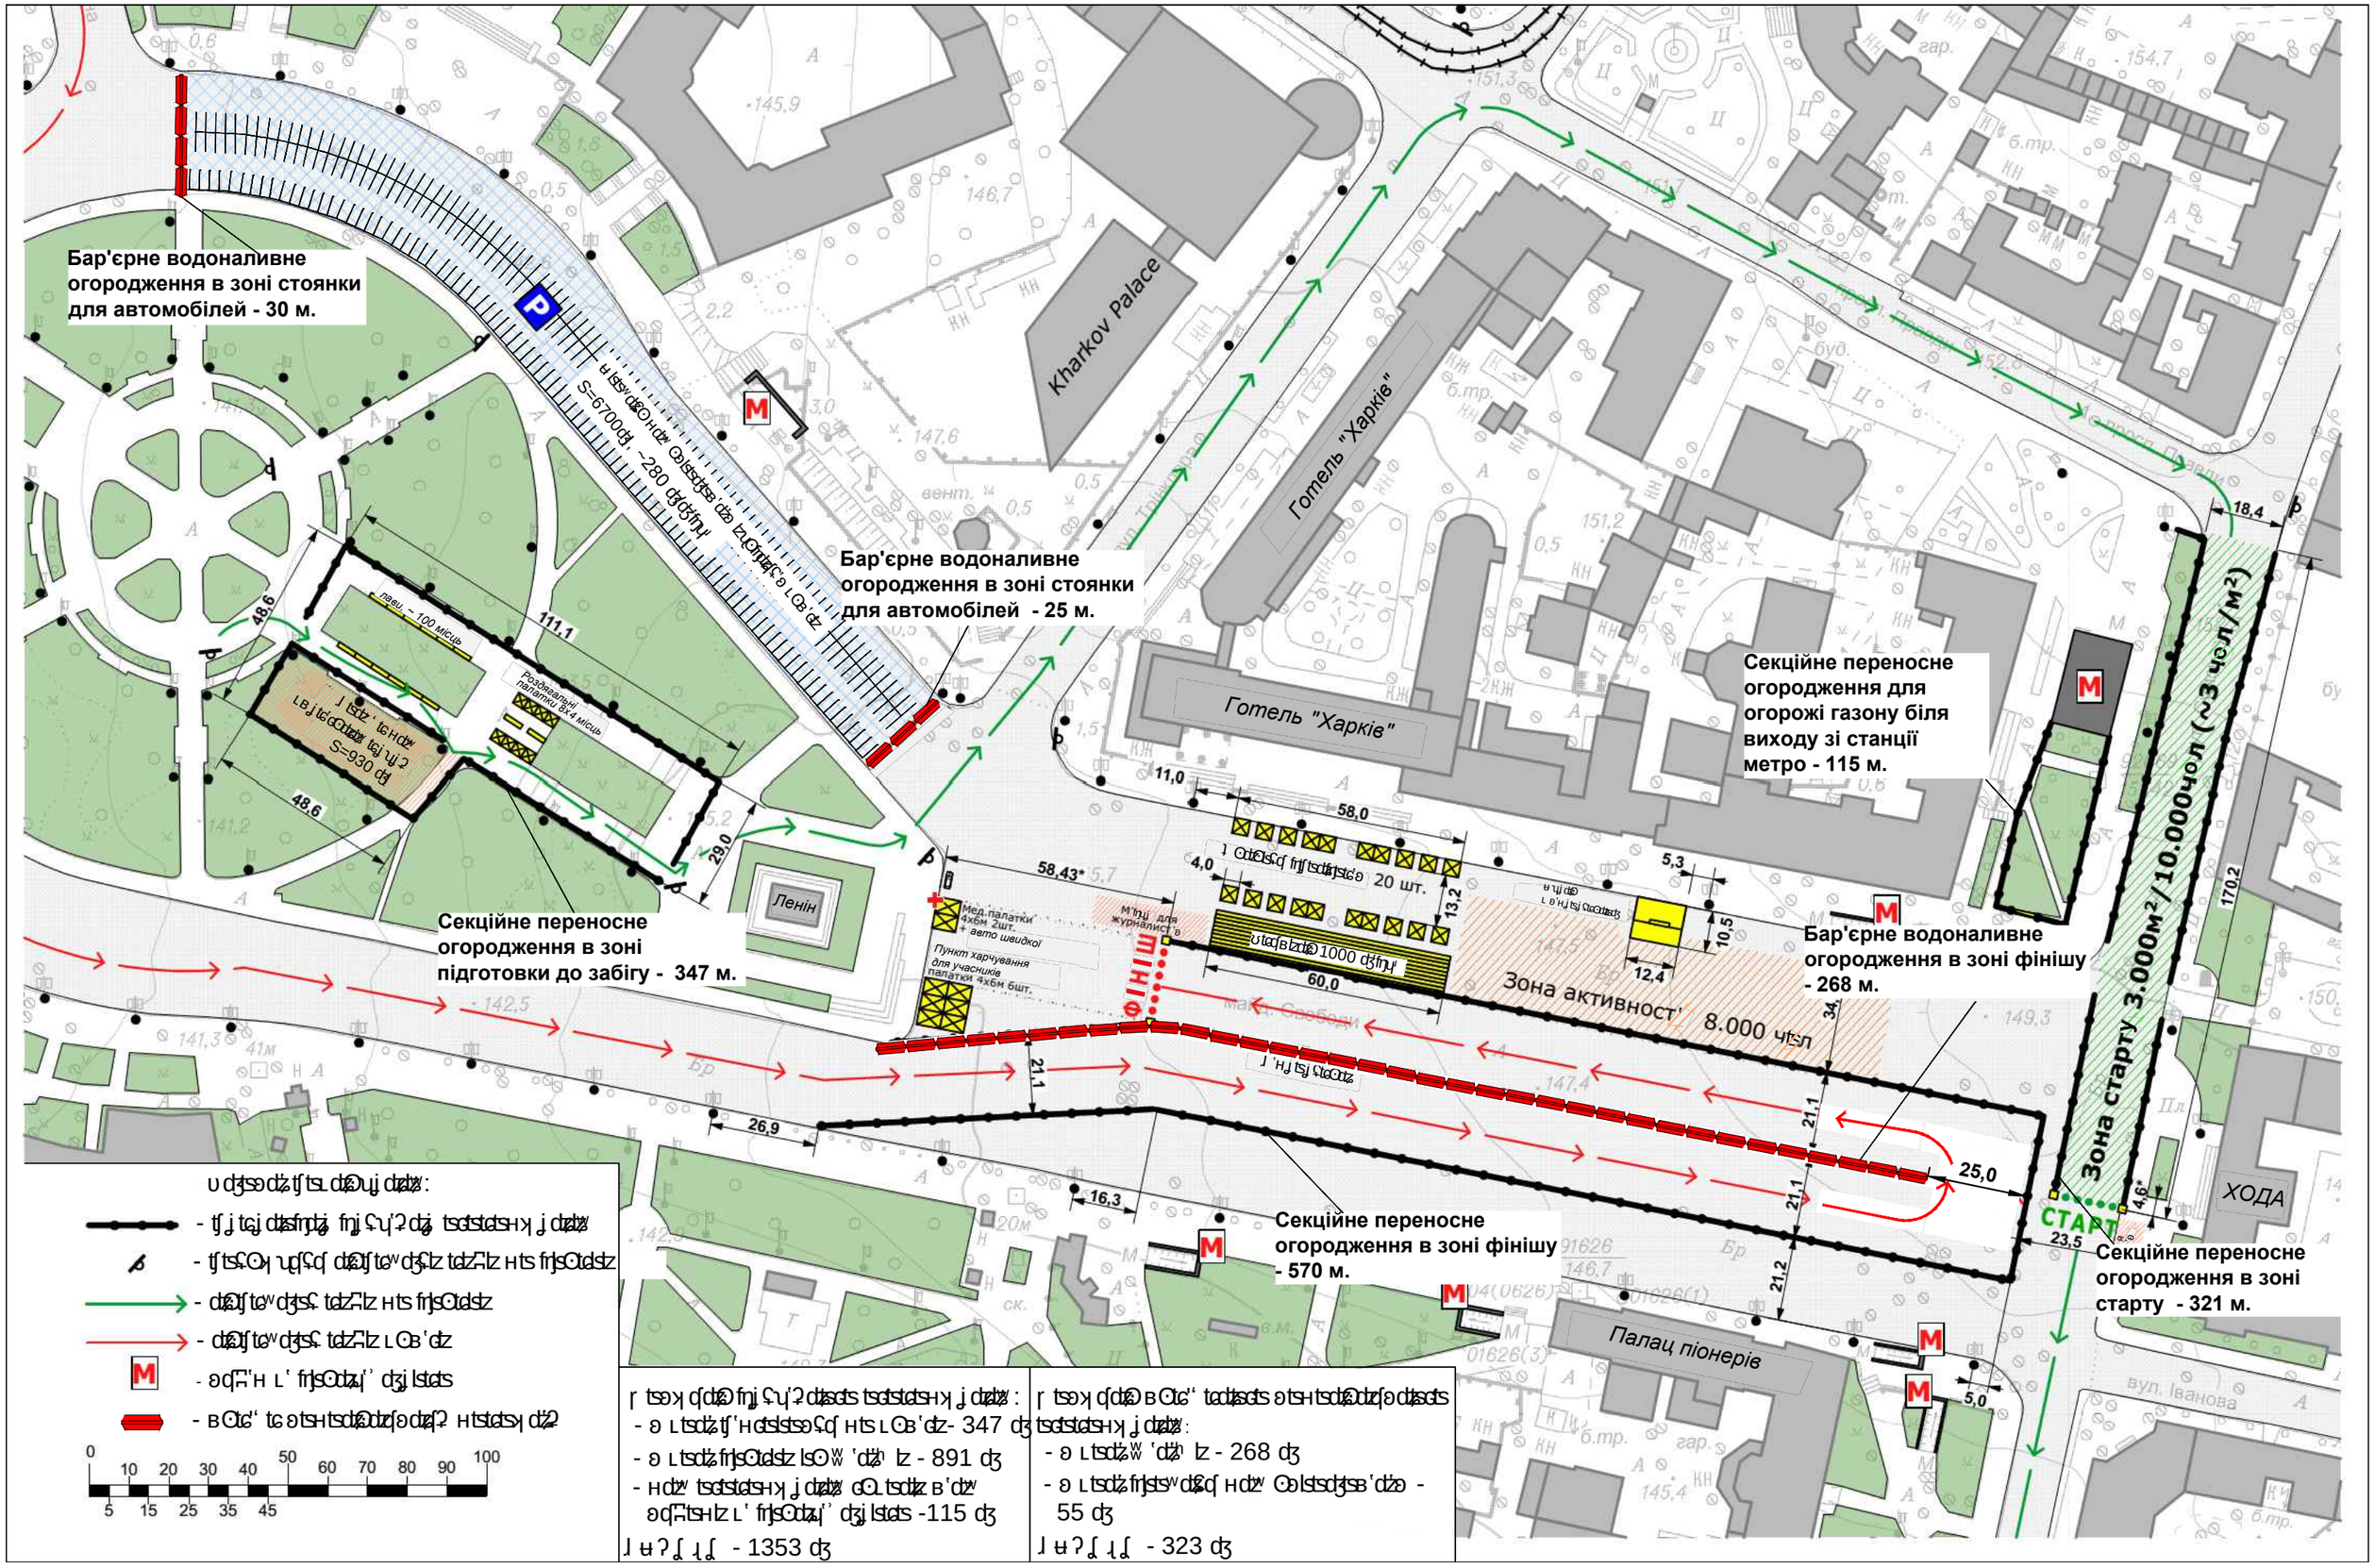

Бар'єрне водоналивне огородження в зоні стоянки для автомобілей - 30 м.
Бар'єрне водоналивне огородження в зоні стоянки для автомобілей - 25 м.
Секційне переносне огородження для огорожі газону біля виходу зі станції метро - 115 м.
Секційне переносне огородження в зоні підготовки до забігу - 347 м.
Бар'єрне водоналивне огородження в зоні фінішу - 268 м.
Секційне переносне огородження в зоні фінішу - 570 м.
Секційне переносне огородження в зоні старту - 321 м.
Kharkov Palace
Готель "Харків"
Готель "Харків"
Палац піонерів
Ленін
ФІНІШ
СТАРТ
ХОДА
Зона активності 8.000 чел
Зона старту 3.000м²/10.000чел (~3 чел/м²)
Мед.палатки 4х6м 2шт. + авто швидкої
Пункт харчування для учасників палатки 4х6м 6шт.
Роздягальні палатки 8х4 місць
лавк. ~ 100 місць
S=930 дз
S=6700 дз, ~280 дз/дз
20 шт.
1000 дз/дз
111,1
48,6
48,6
29,0
58,43*
11,0
58,0
4,0
13,2
60,0
5,3
10,5
12,4
34,
21,1
21,1
21,1
21,2
26,9
16,3
25,0
23,5
18,4
170,2
4,6*
5,0
0 10 20 30 40 50 60 70 80 90 100
5 15 25 35 45