


# СХЕМА ОРГАНИЗАЦИИ ДОРОЖНОГО ДВИЖЕНИЯ НА ПЕРИОД ПРОВЕДЕНИЯ ДОРОЖНЫХ РАБОТ

**УТВЕРЖДЕНО**  
Департамент инфраструктуры  
Харьковского городского совета

**УТВЕРЖДЕНО**  
Департамент строительства и  
дорожного хозяйства  
Харьковского городского совета

**СОГЛАСОВАНО**  
УГАИ ГУМВД Украины  
в Харьковской области

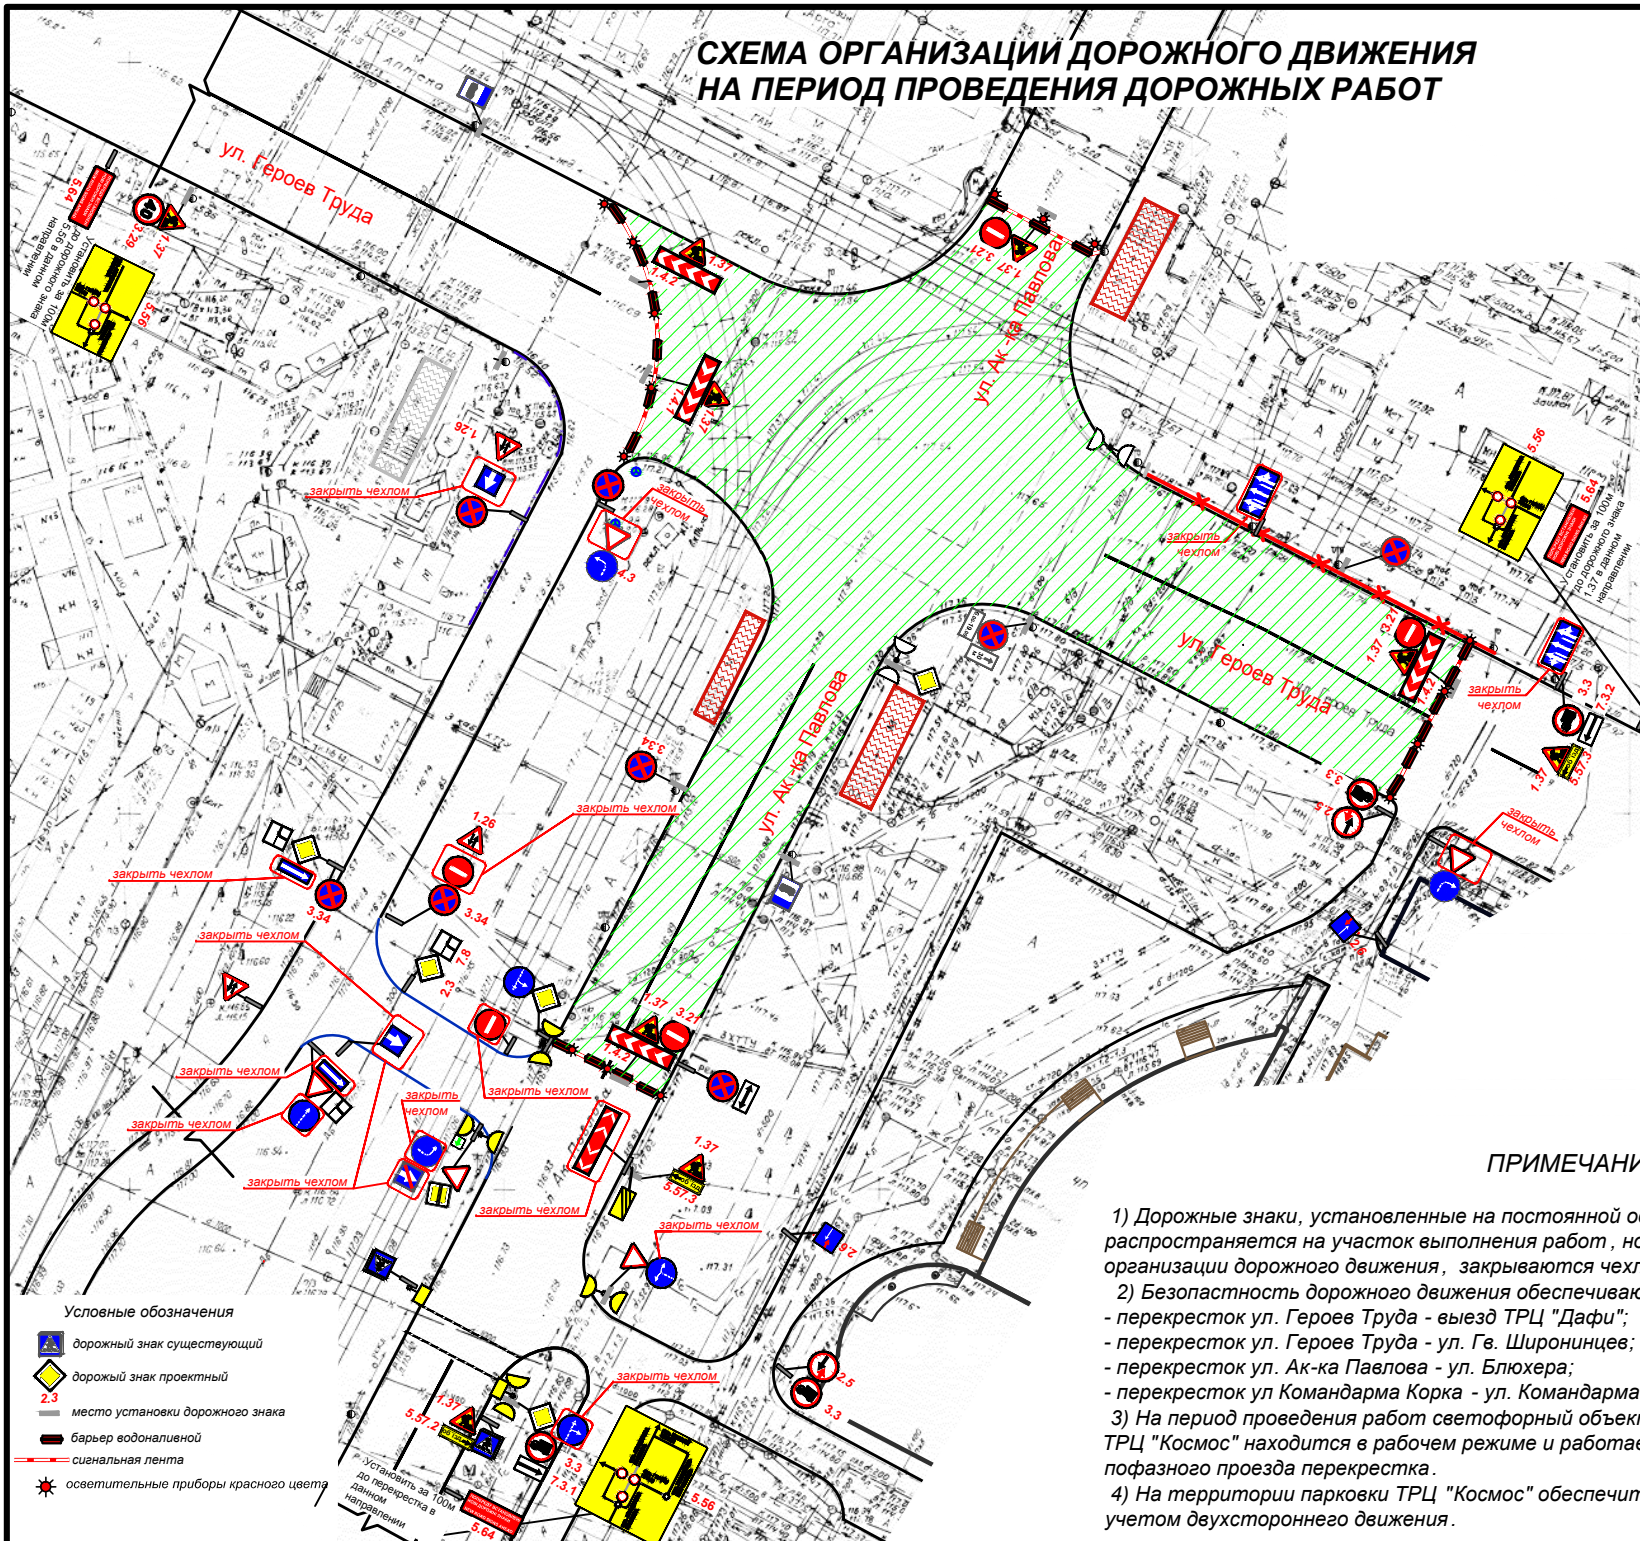

## ПРИМЕЧАНИЯ

- 1) Дорожные знаки, установленные на постоянной основе и действие которых распространяется на участок выполнения работ, но противоречат принятой схеме организации дорожного движения, закрываются чехлами.
- 2) Безопасность дорожного движения обеспечивают 4 экипажа ГАИ:
  - перекресток ул. Героев Труда - выезд ТРЦ "Дафи";
  - перекресток ул. Героев Труда - ул. Гв. Широнинцев;
  - перекресток ул. Ак-ка Павлова - ул. Блюхера;
  - перекресток ул. Командарма Корка - ул. Командарма Уборевича.
- 3) На период проведения работ светофорный объект на выезде с территории ТРЦ "Космос" находится в рабочем режиме и работает согласно разработанной схеме пофазного проезда перекрестка.
- 4) На территории парковки ТРЦ "Космос" обеспечить проезд транспортных средств с учетом двухстороннего движения.

### Условные обозначения

- дорожный знак существующий
- дорожный знак проектный
- место установки дорожного знака
- барьер водоналивной
- сигнальная лента
- осветительные приборы красного цвета